

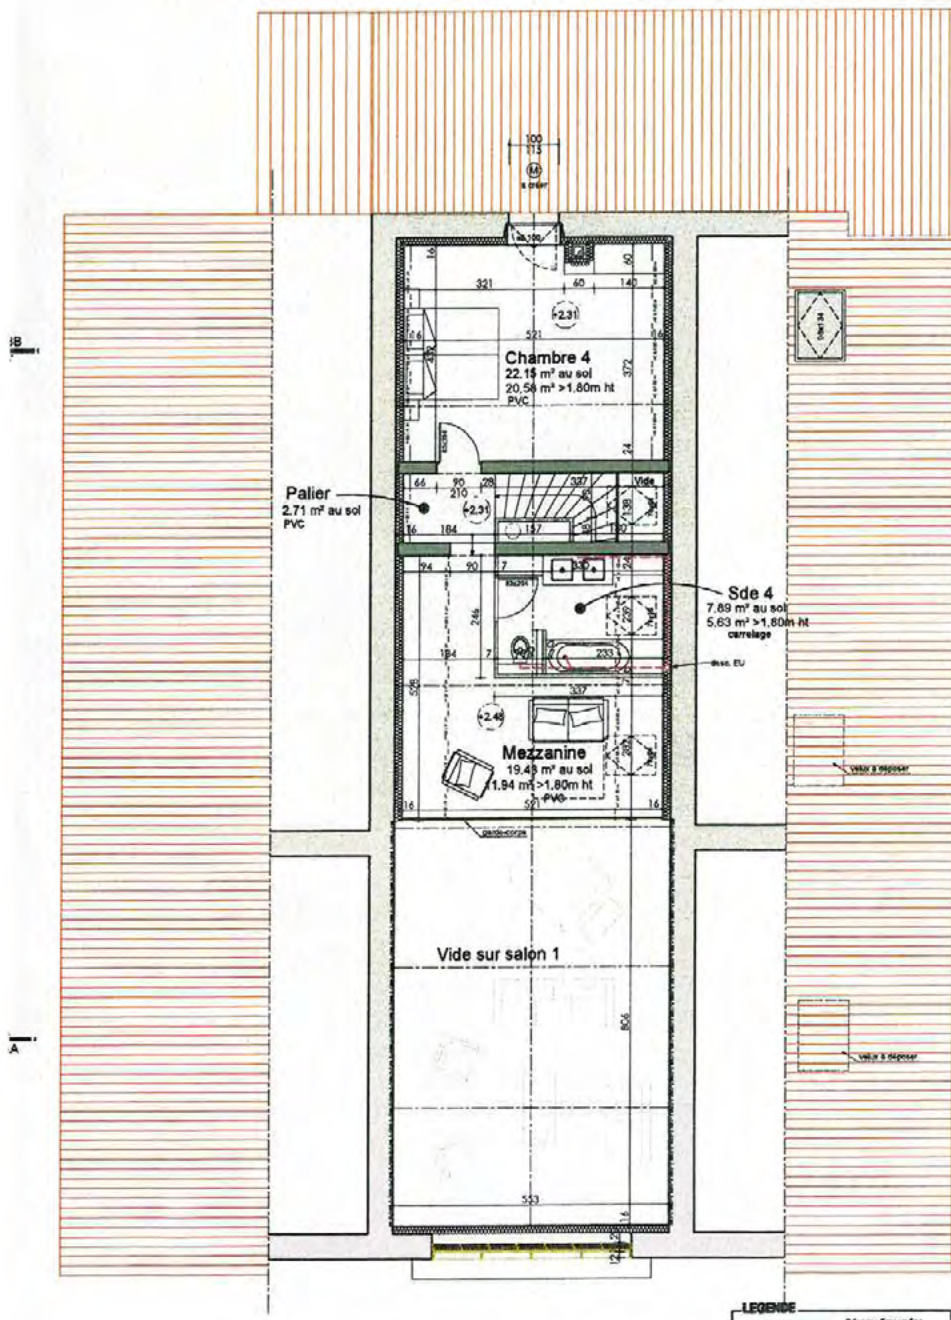
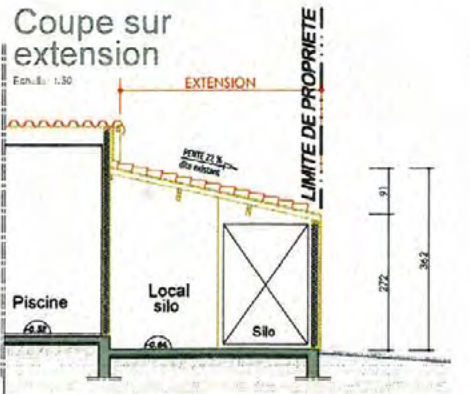


Rez de chaussée Échelle 1:10

LIMITE DE PROPRIÉTÉ

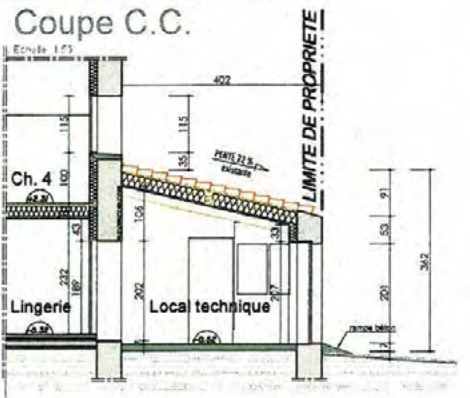

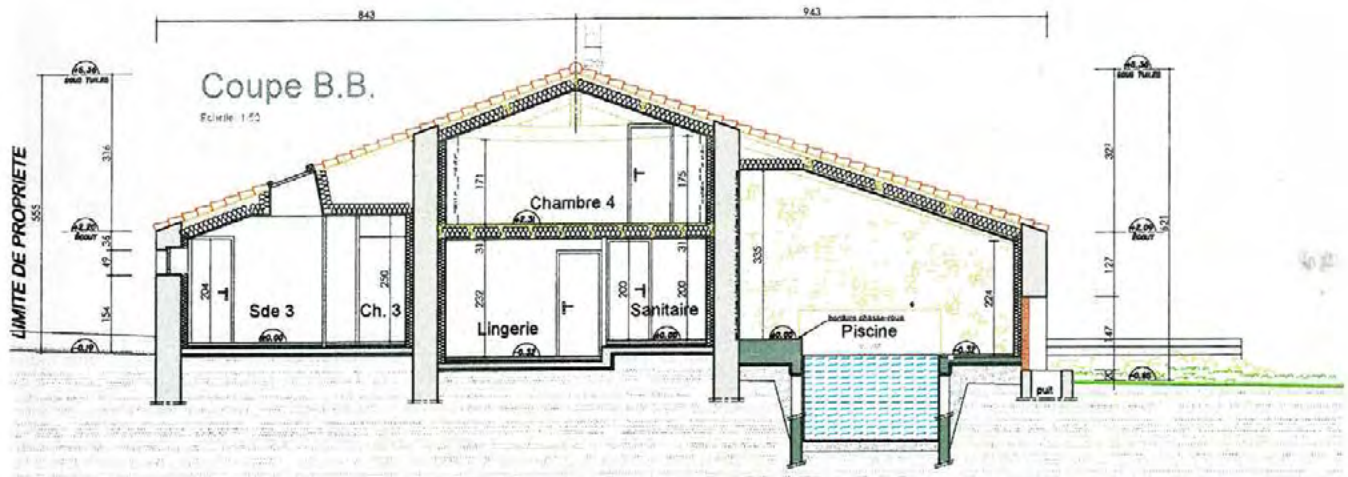

**LEGENDE**

[Symbol]	Niveau Eau usée
[Symbol]	maçonnerie existante
[Symbol]	pancament crépi
[Symbol]	cloison ép: 7 cm
[Symbol]	cloison ép: 10 cm
[Symbol]	cloison ép: 12 cm
[Symbol]	saignée avec décharge
[Symbol]	mur "plâtre vu"

Etage Echelle 1/50



Opération  
Transformation d'une grange en gîte rural  
Grammont  
85110 SAINT PROUANT

Maître d'ouvrage  
SCI GRAMMONT  
"Laurence et Patrice GIRAUD"  
6, rue des mousserons  
85110 CHANTONNAY

Désignation  
Plans  
Coupes

Echelle  
1/50  
1/50

Projet de Conception Générale